


Tabla de planificación de áreas...		
Nivel	Nombre	Área

T1 pb	1	64.79 m²
T1 pb	2	63.95 m²
T1 pb	3	63.95 m²
T1 pb	4	63.95 m²
T1 pb	5	63.95 m²
T1 pb	6	63.95 m²
T1 pb	7	64.95 m²
T1 pa	8	64.79 m²
T1 pa	9	63.95 m²
T1 pa	10	63.95 m²
T1 pa	11	63.95 m²
T1 pa	12	63.95 m²
T1 pa	13	63.95 m²
T1 pa	14	64.95 m²
T2 pb	15	64.79 m²
T2 pb	16	63.95 m²
T2 pb	17	63.95 m²
T2 pb	18	63.95 m²
T2 pb	19	63.95 m²
T2 pb	20	63.95 m²
T2 pb	21	64.95 m²
T2 pa	22	64.79 m²
T2 pa	23	63.95 m²
T2 pa	24	63.95 m²
T2 pa	25	63.95 m²
T2 pa	26	63.95 m²
T2 pa	27	63.95 m²
T2 pa	28	64.95 m²
T3 pb	29	86.67 m²
T3 pb	30	85.59 m²
T3 pb	31	85.59 m²
T3 pb	32	85.59 m²
T3 pb	33	85.59 m²
T3 pb	34	86.67 m²
T3 pa	35	86.67 m²
T3 pa	36	85.59 m²
T3 pa	37	85.59 m²
T3 pa	38	85.59 m²
T3 pa	39	85.59 m²
T3 pa	40	86.67 m²
SUM PB	Biod. y Sala de Maq.	140.68 m²
SUM PB	cochera 1	100.00 m²
SUM PB	cochera 2	100.00 m²
SUM PB	cochera 3	100.00 m²
SUM PB	cochera 4	100.00 m²
T3 pa	cochera 5	150.49 m²
SUM PB	GUARDIA	22.94 m²
T1 pb	palier1	30.22 m²
T1 pb	palier 2	34.29 m²
T2 pb	palier 2	77.77 m²
T3 pb	palier 3	84.72 m²
SUM PB	PERGOLA 1	20.49 m²
SUM PB	PERGOLA 2	15.55 m²
SUM PB	pileta	100.06 m²
SUM PB	RECEPCIÓN	93.09 m²
SUM PA	SUM PA	80.48 m²
SUM PB	sum PA	115.03 m²
Total general: 57		4195.08 m²

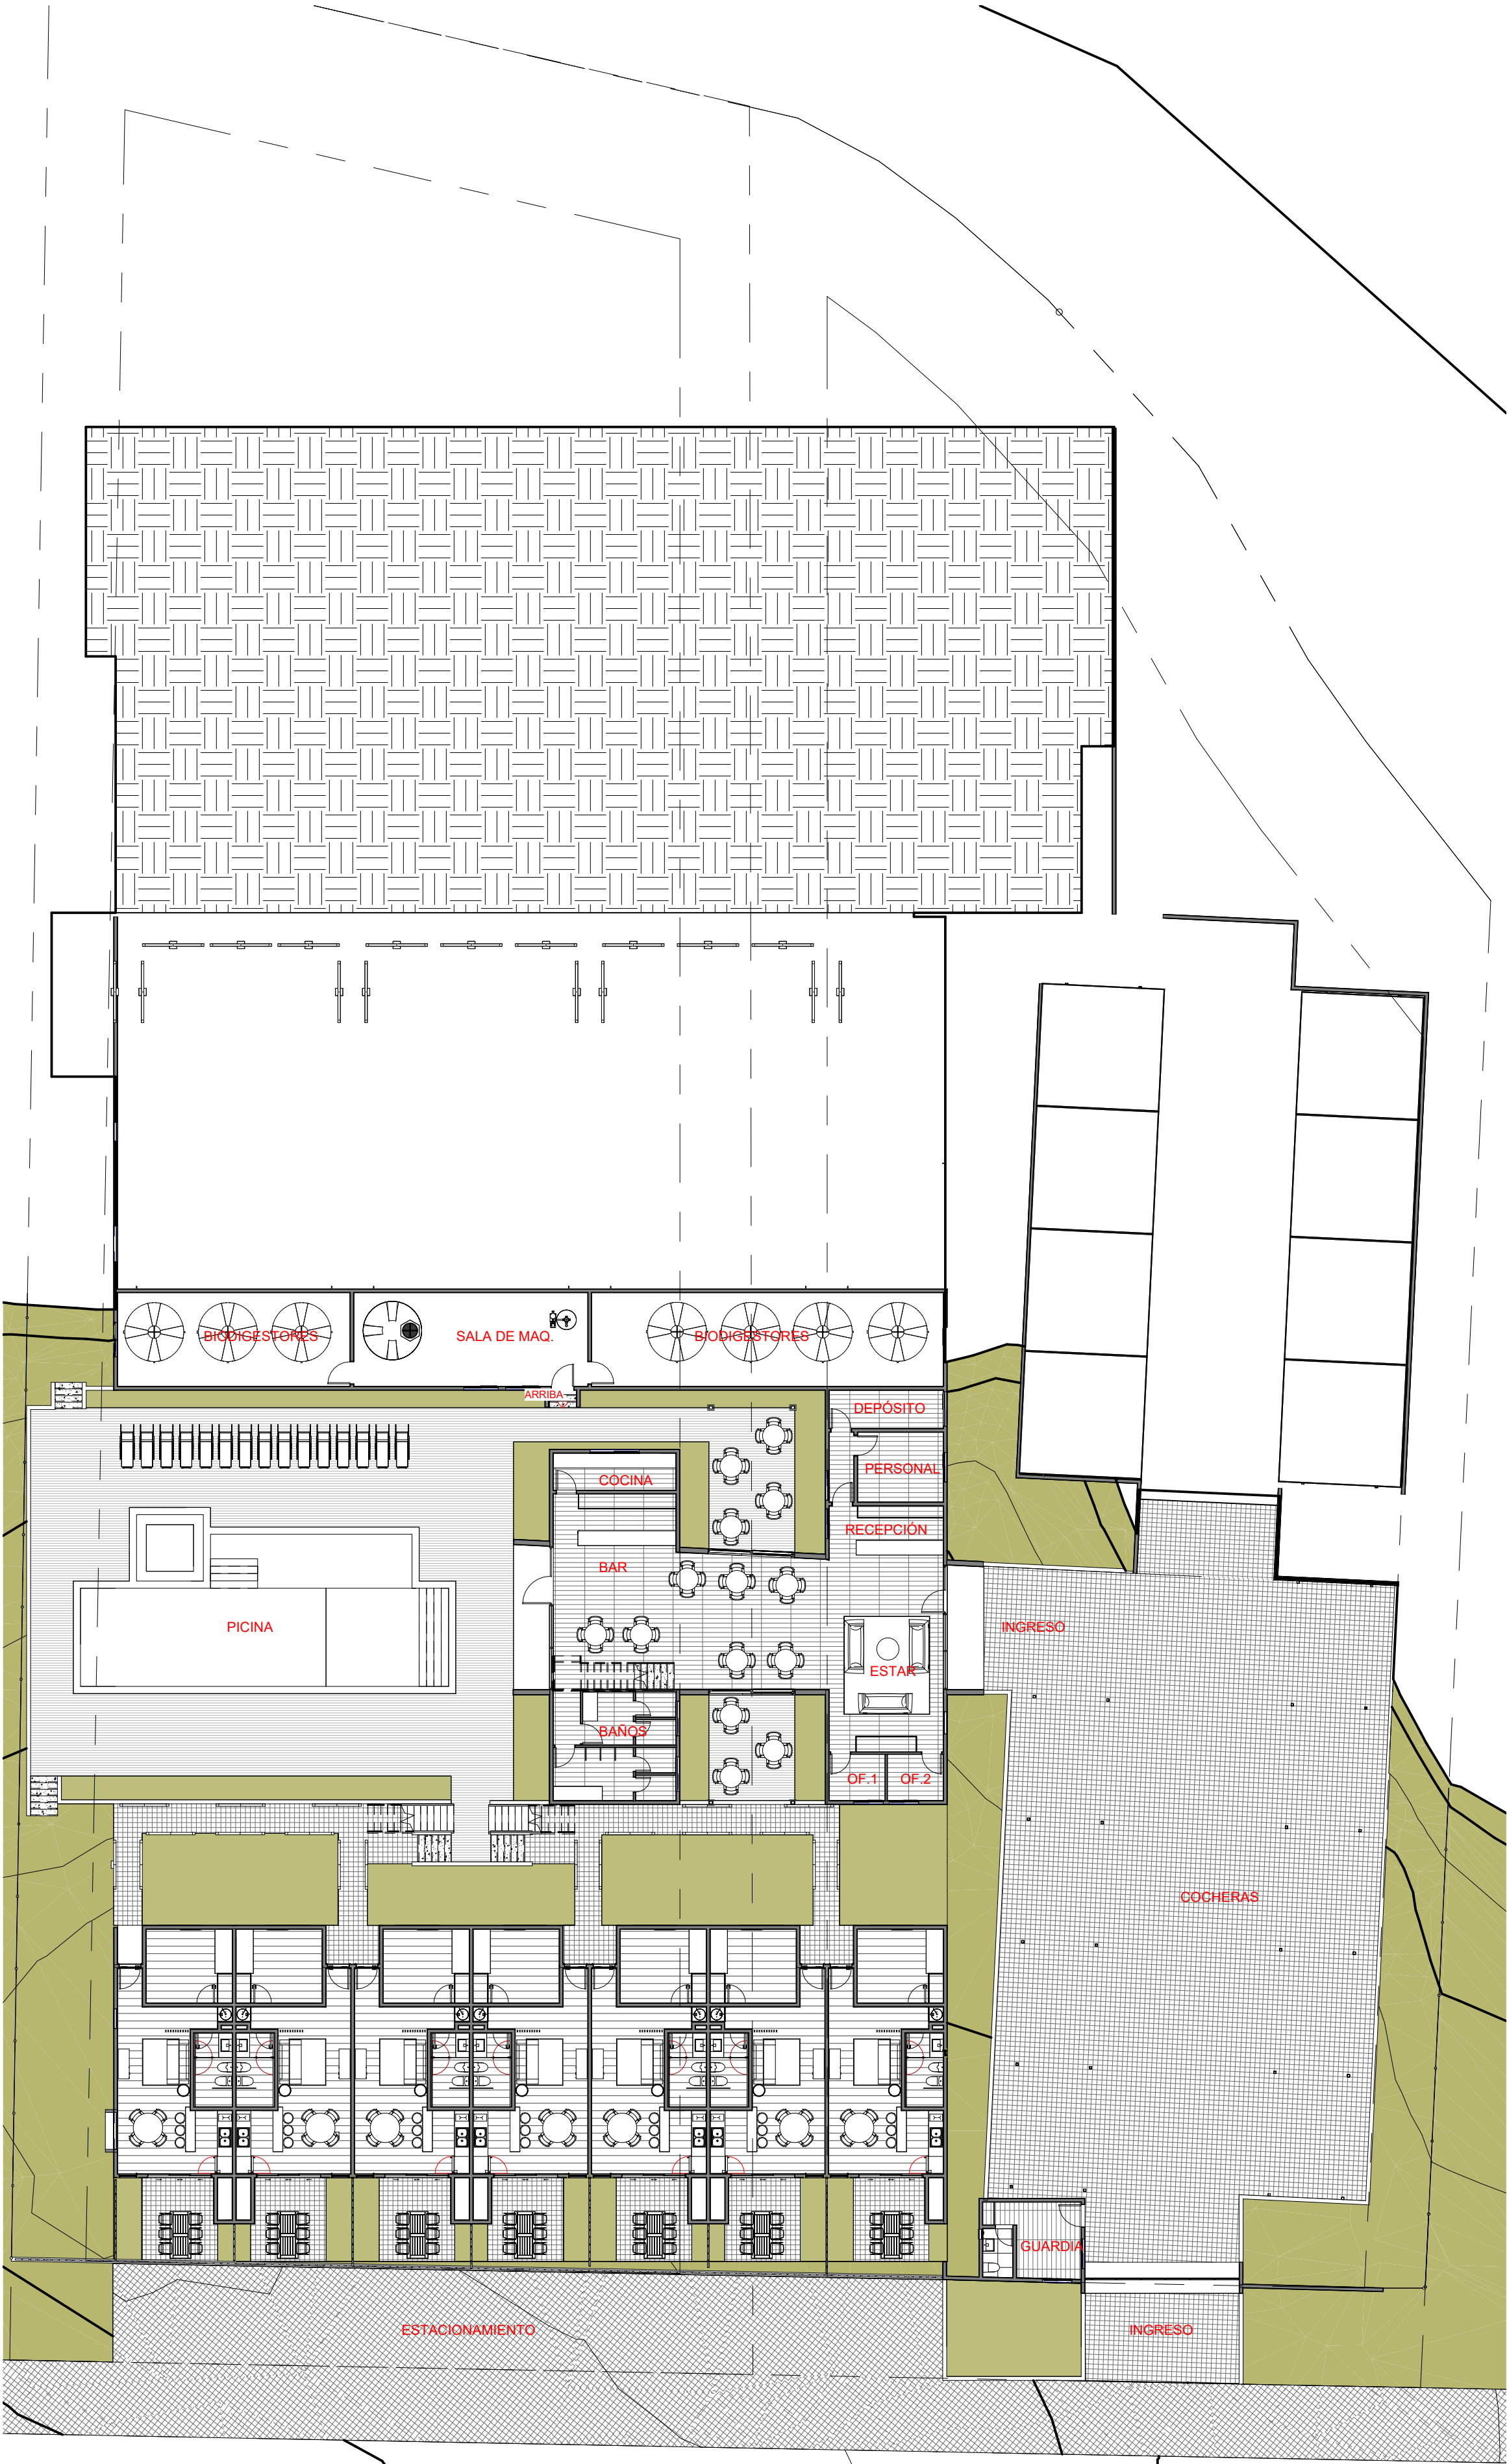

NOTAS

GRUPO ERAS

APARTS VILLA NAUTICA

Dirección: AV.J. SEBASTIAN BACH S/N

ARCHIVO: C:\Users\alepo\OneDrive\Escritorio\U880\00Estudio U880\00 APART. VILLA NAUTICA\APRT VILLA NAUTICA 2025.rvt

PLANTA BAJA

Nº Proyecto 20022025

Fecha 18/12/2023

Dibujo Ale

Corrigio Polop

A 01

Escala 1 : 200


Arq. Alejandro POLOP
Cel. +54 351 156-147796



U880 ESTUDIO
arquitectura y construcción

1

SUM PB 1-200
1 : 200

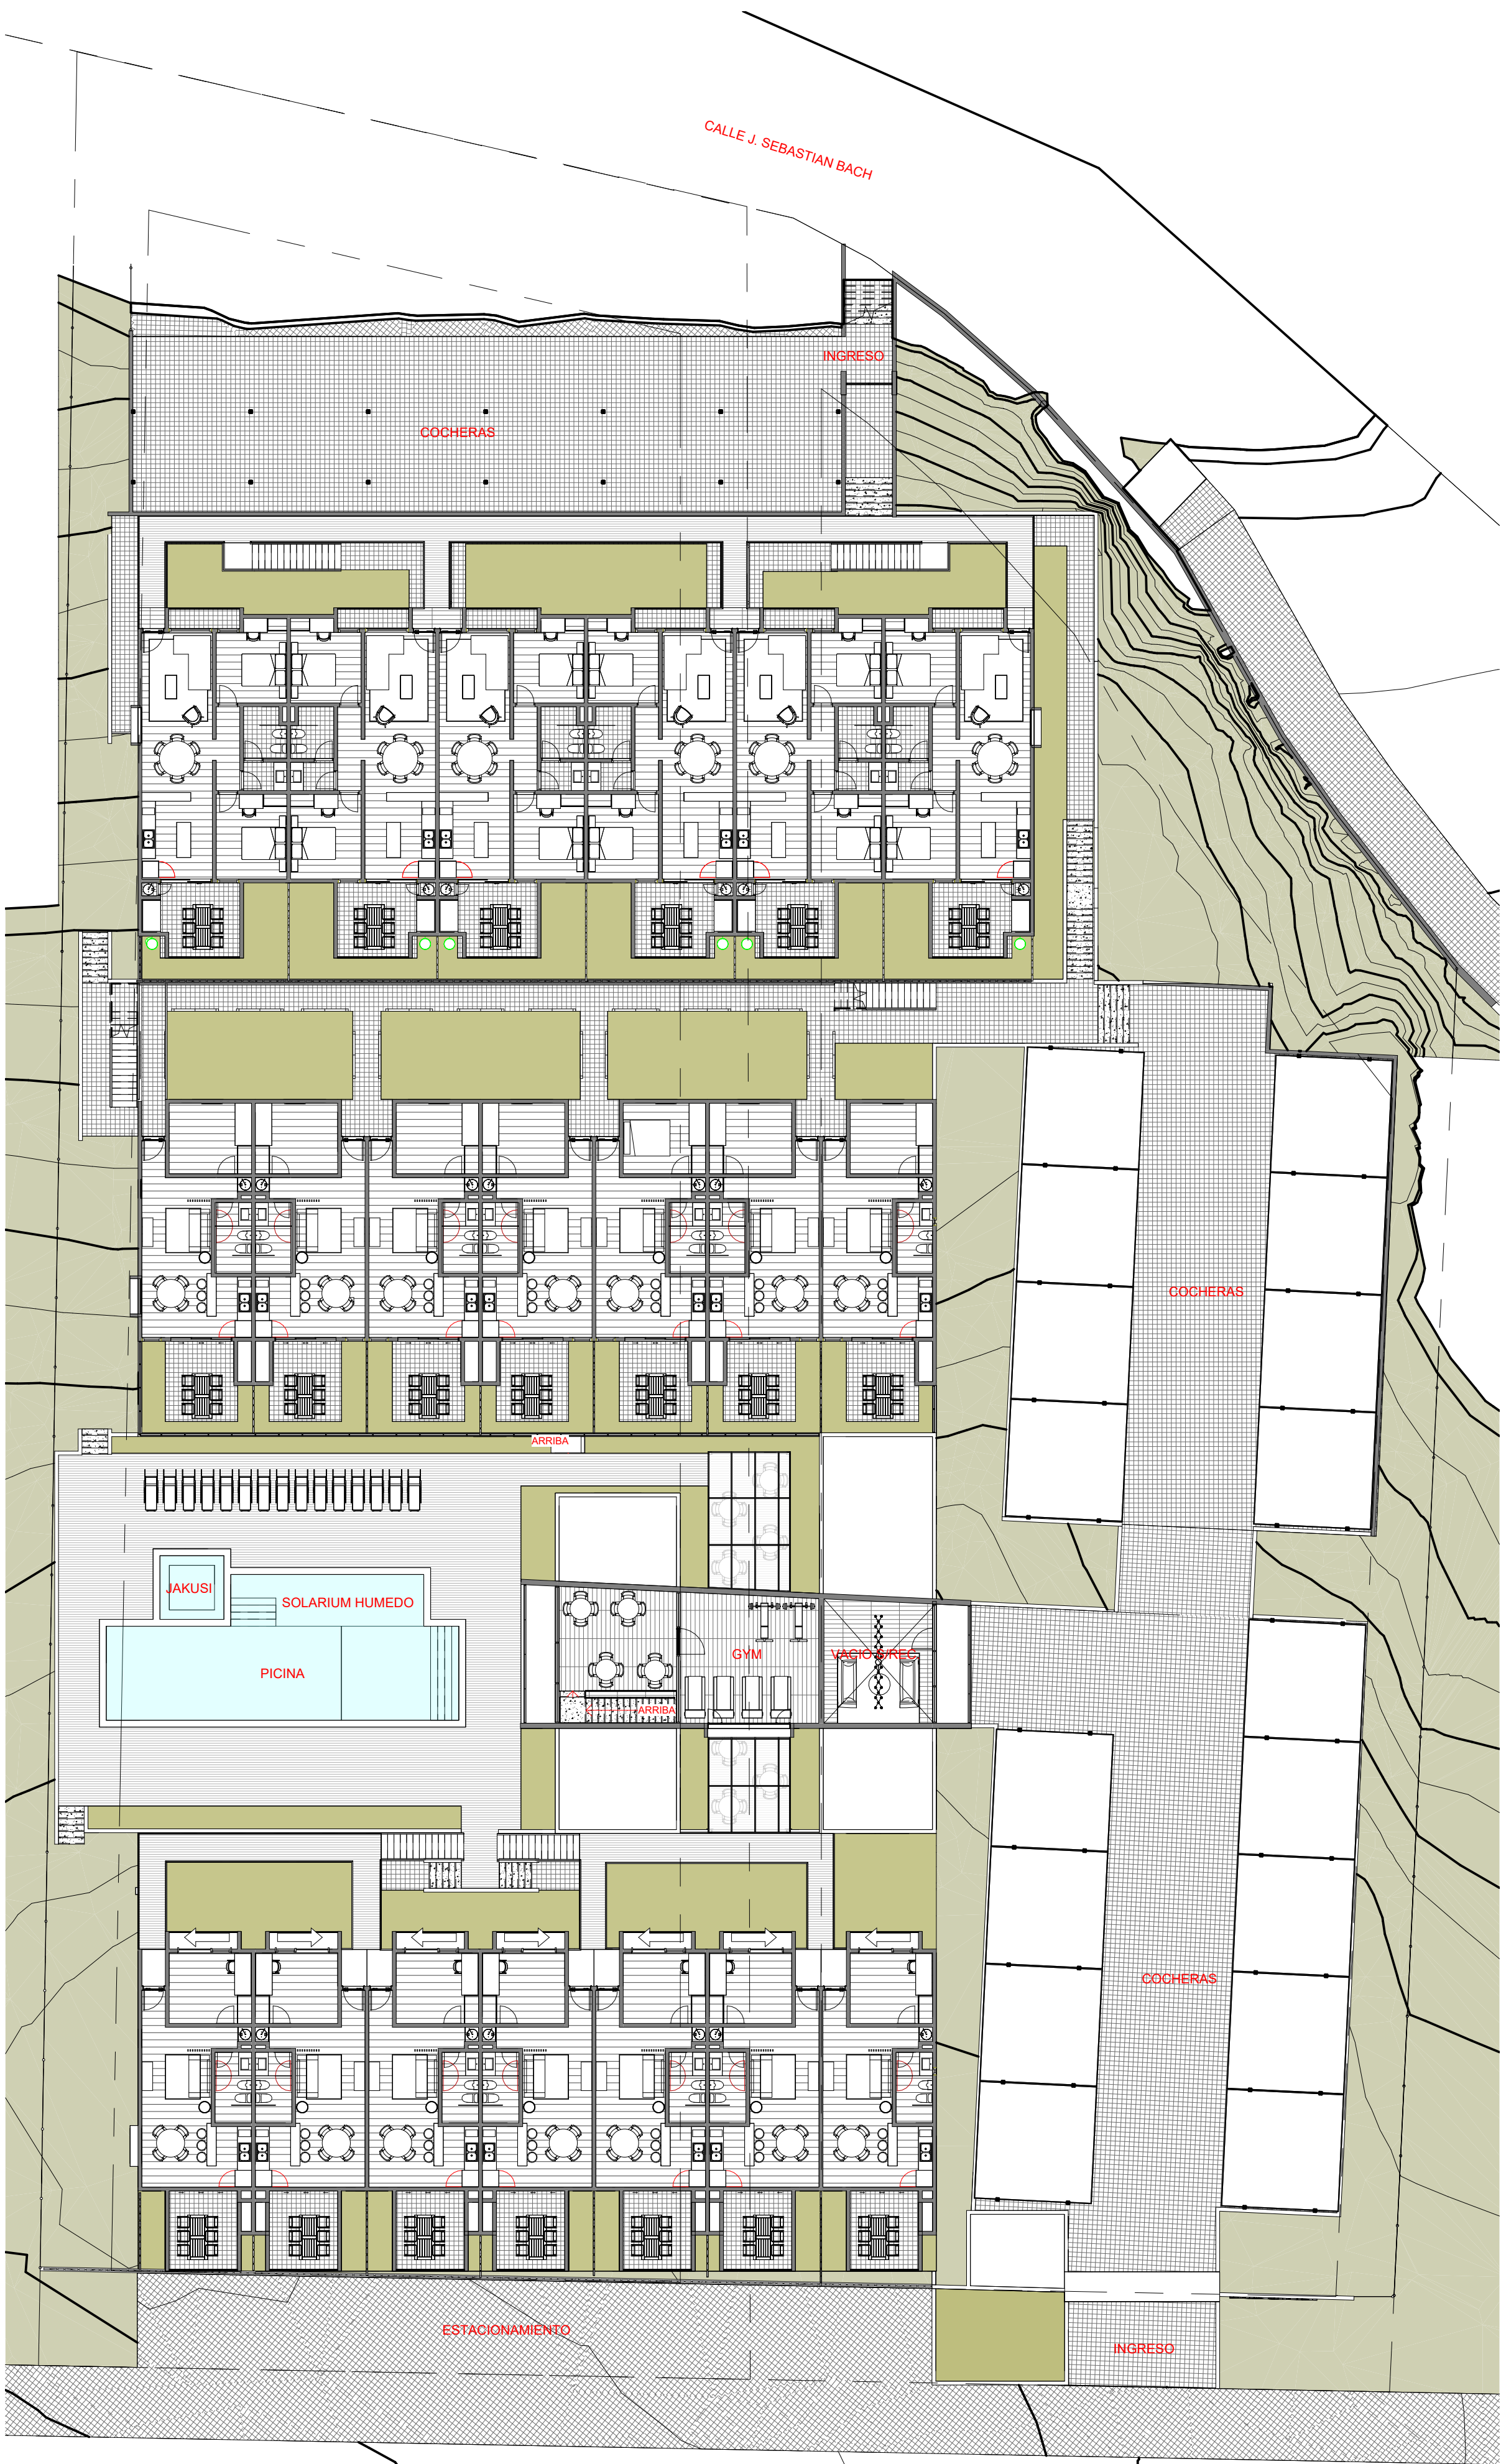

NOTAS

GRUPO ERAS

APARTS VILLA NAUTICA

Dirección: AV. J. SEBASTIAN BACH S/N

ARCHIVO: C:\Users\alepo\OneDrive\Escritorio\U880\00Estudio U880\00 APART. VILLA NAUTICA\APRT VILLA NAUTICA 2025.rvt

PLANTA ALTA

Nº Proyecto 20022025

Fecha 18/12/2023

Dibujo Autor

Corrigio Verificador

A 02

Escala

1 : 200

Arq. Alejandro POLOP
Cel. +54 351 156-147796




U880 ESTUDIO
arquitectura y construcción


1

SUM PA 1-200


1 : 200

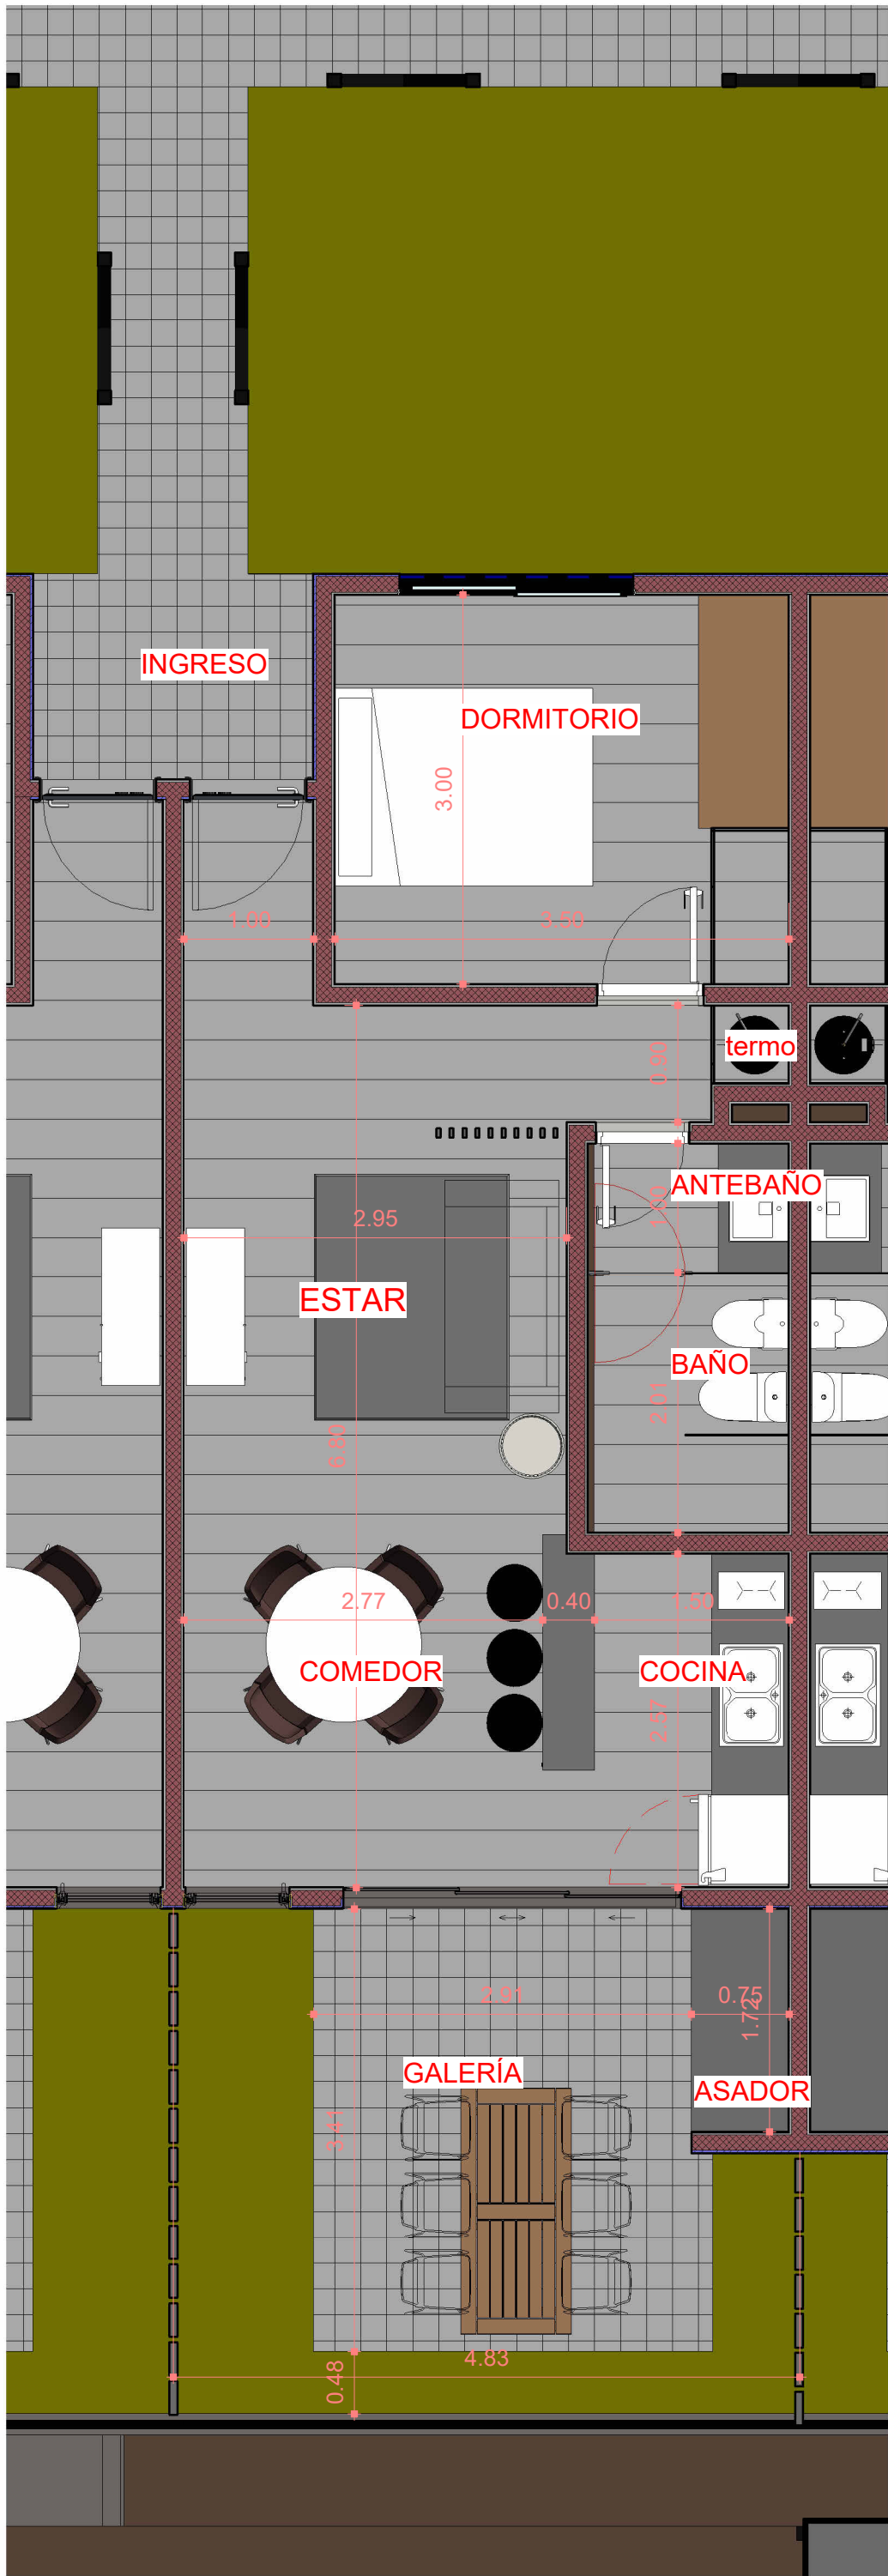

1 DEPTO. 1 DORM. PB
1 : 50

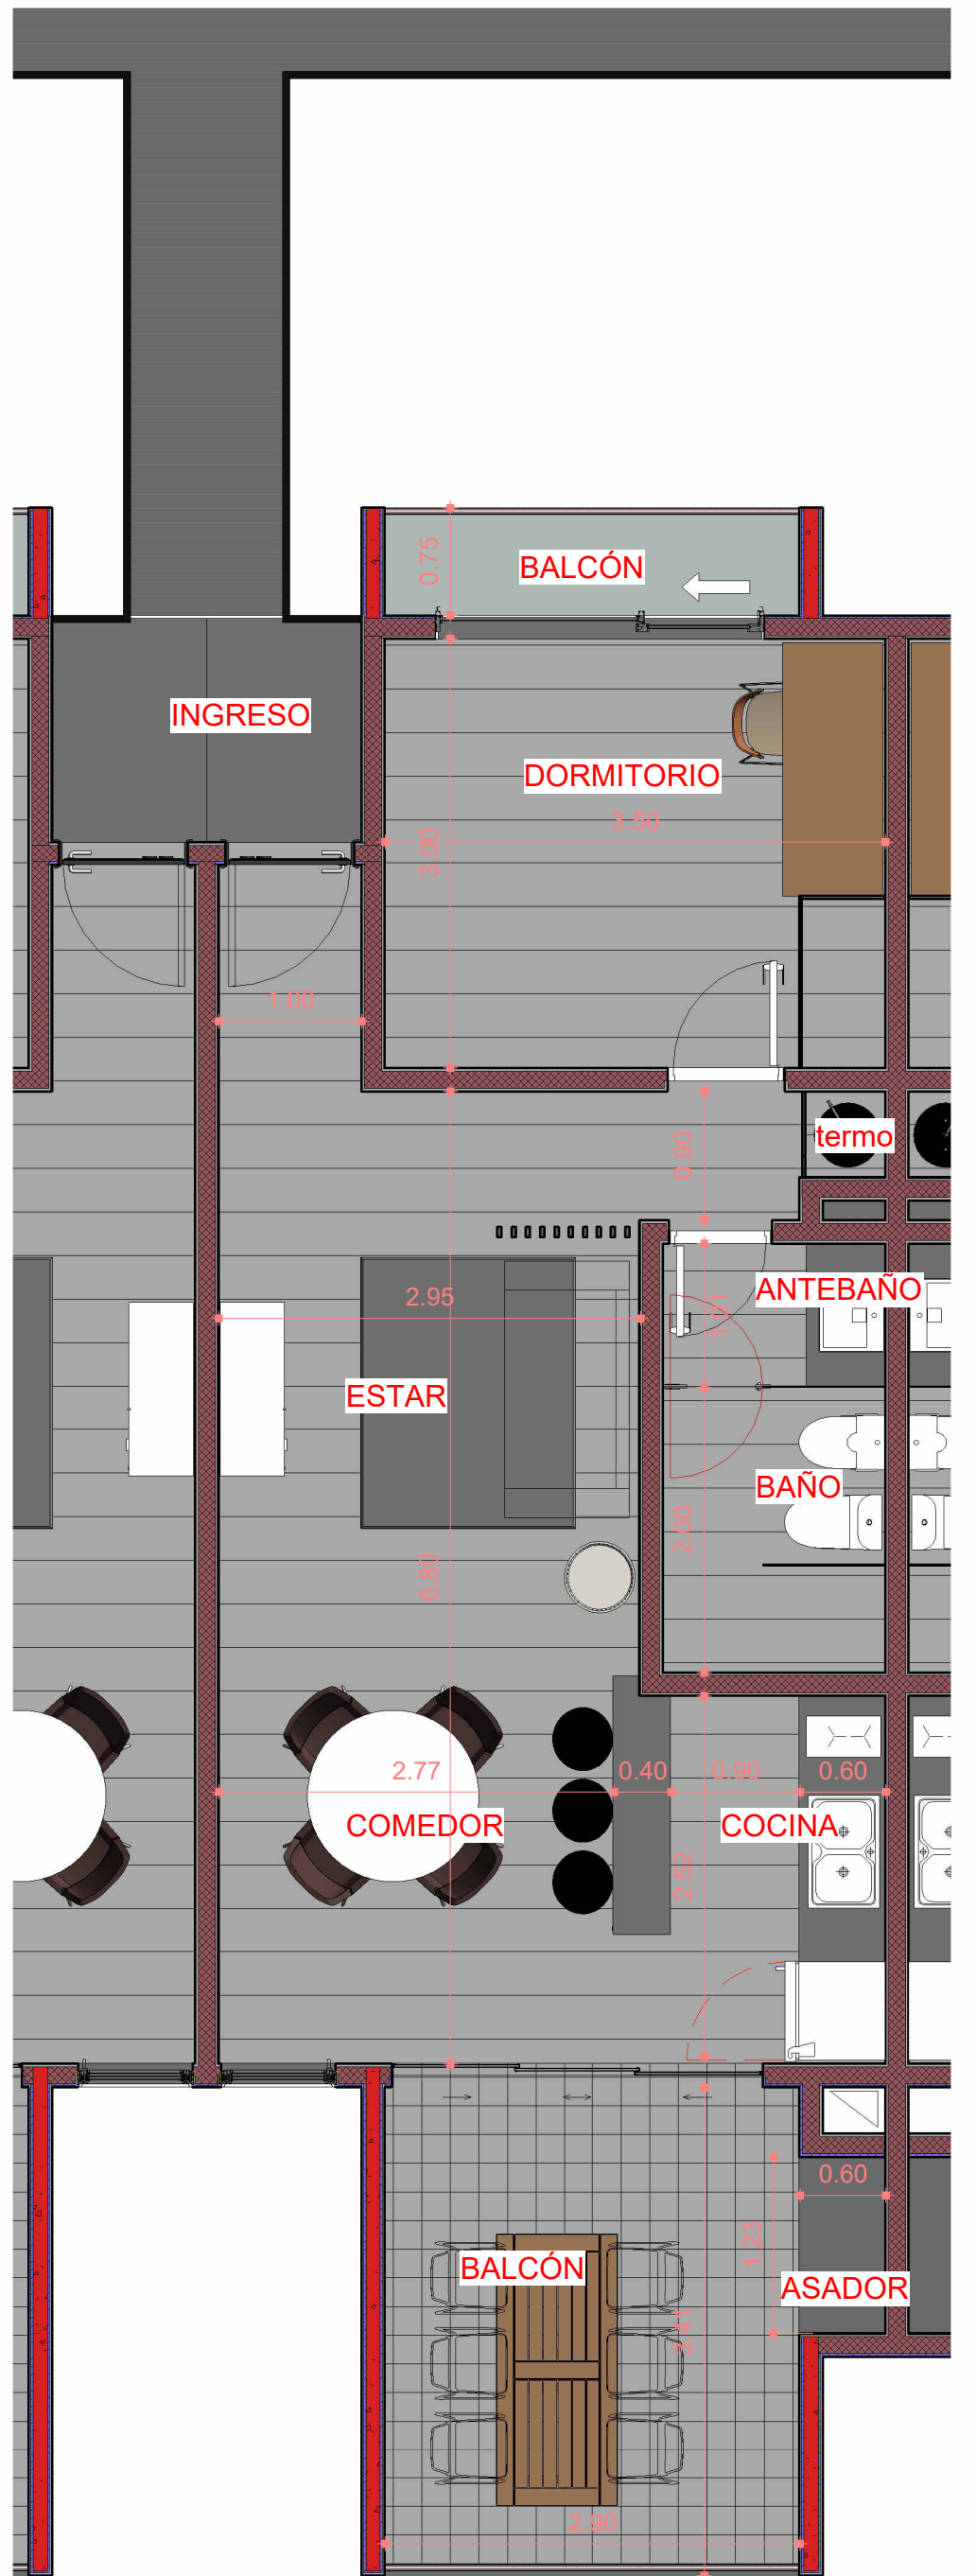


2 DEPTO 1 DORM. PA
1 : 50

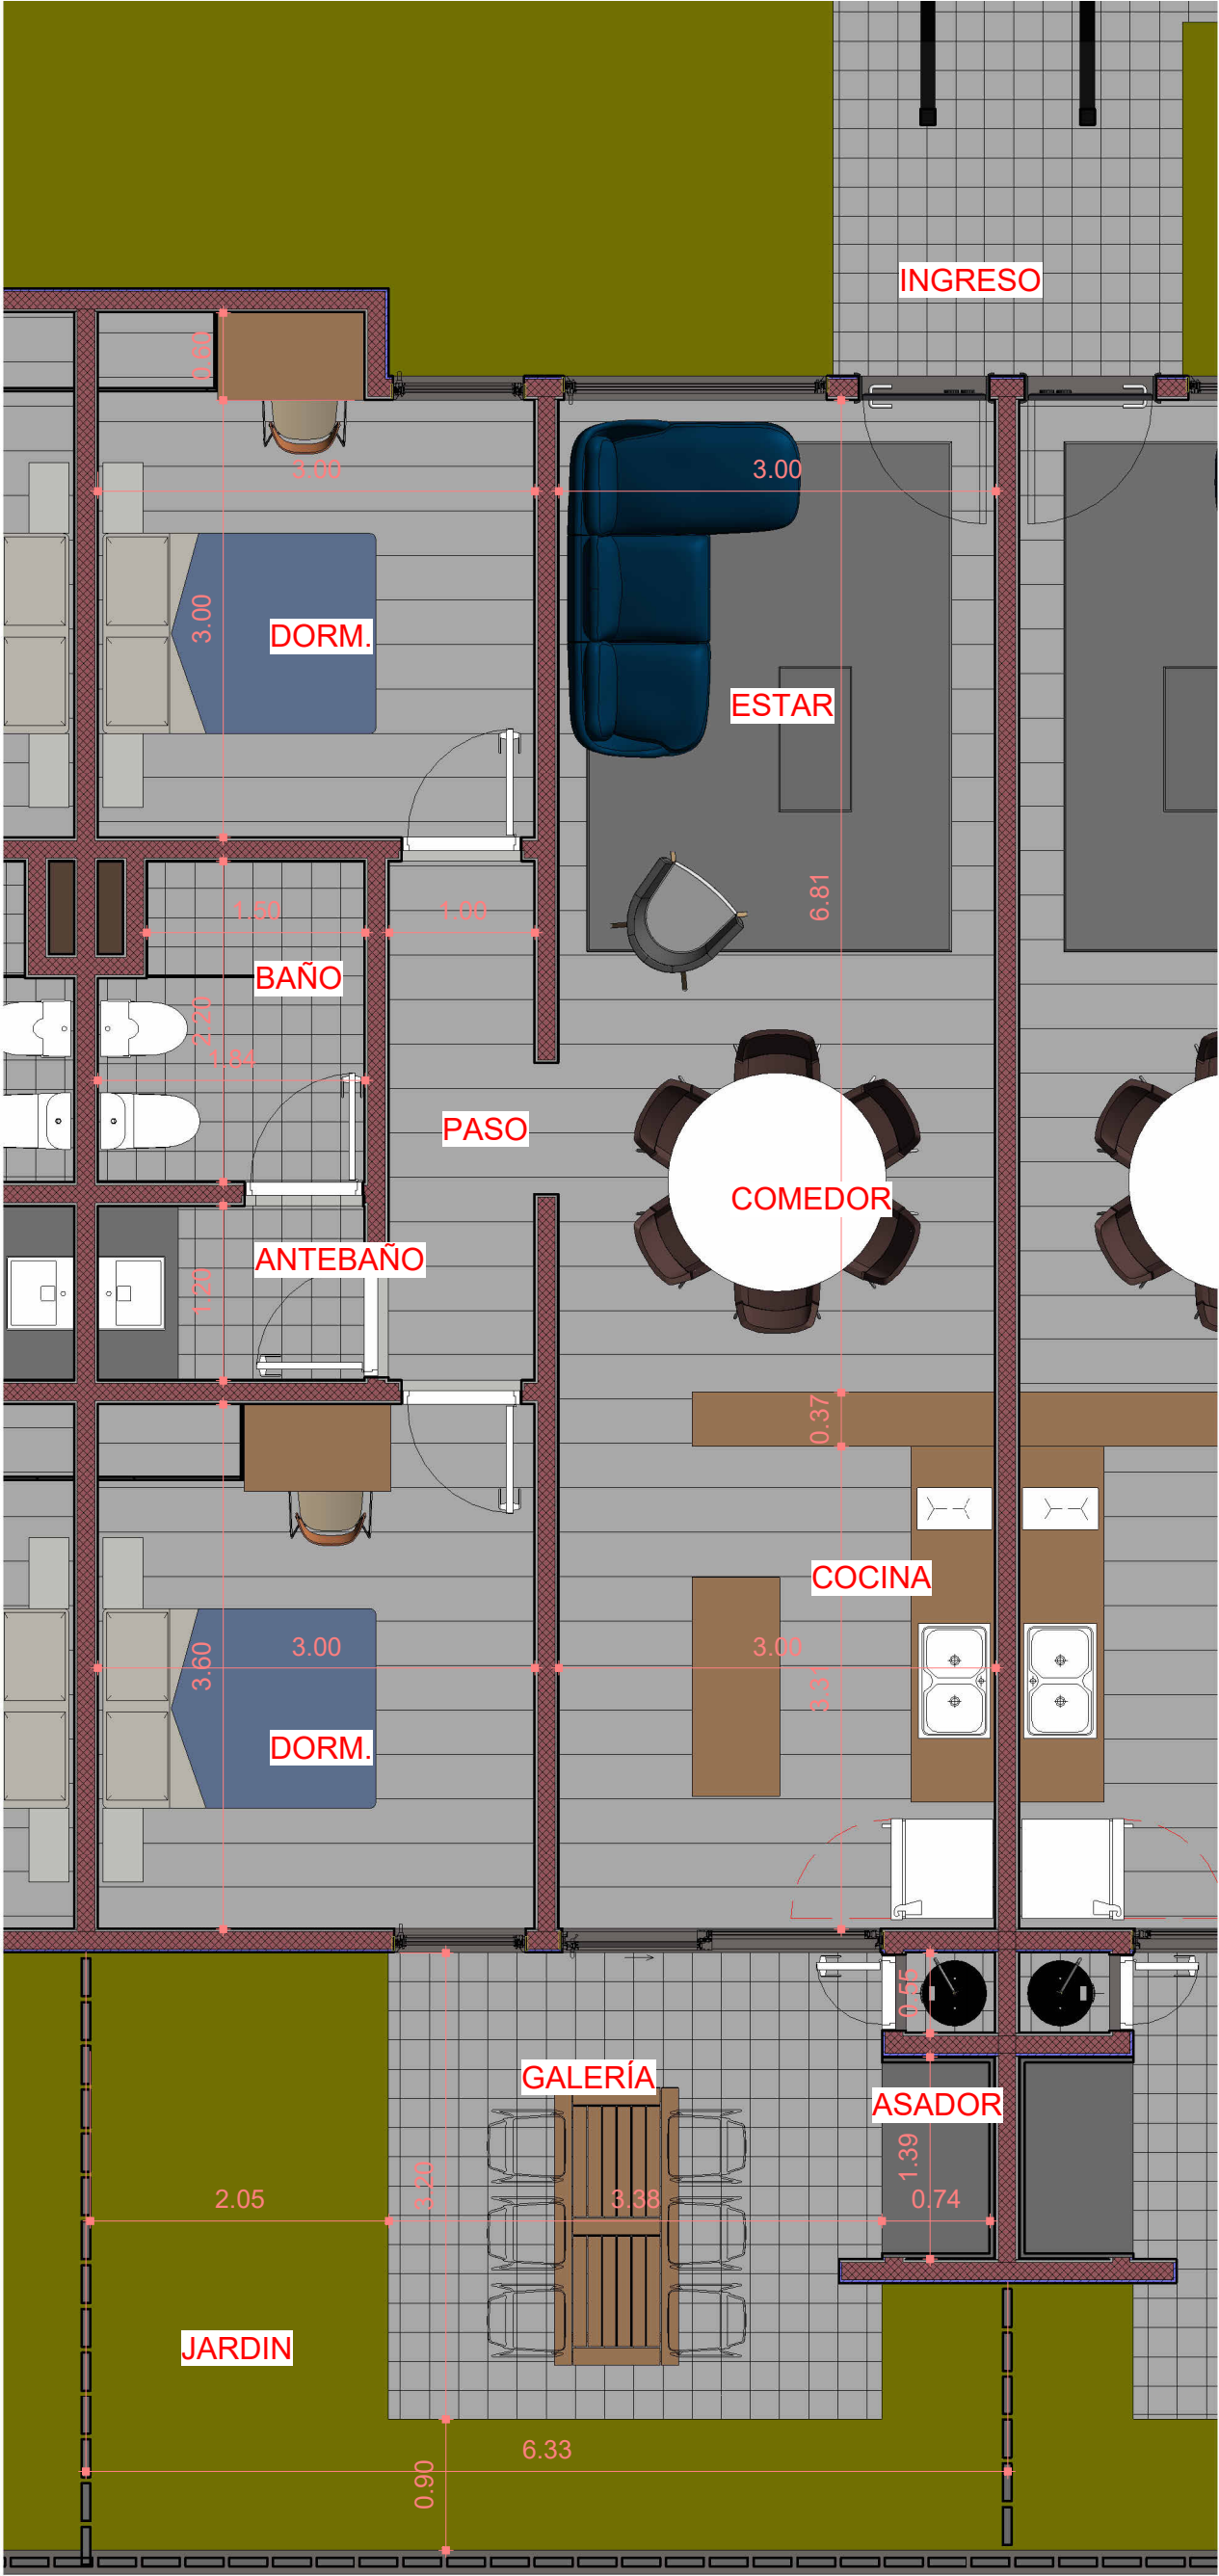

1

DEPTO. 2 DORM. PB
1 : 50

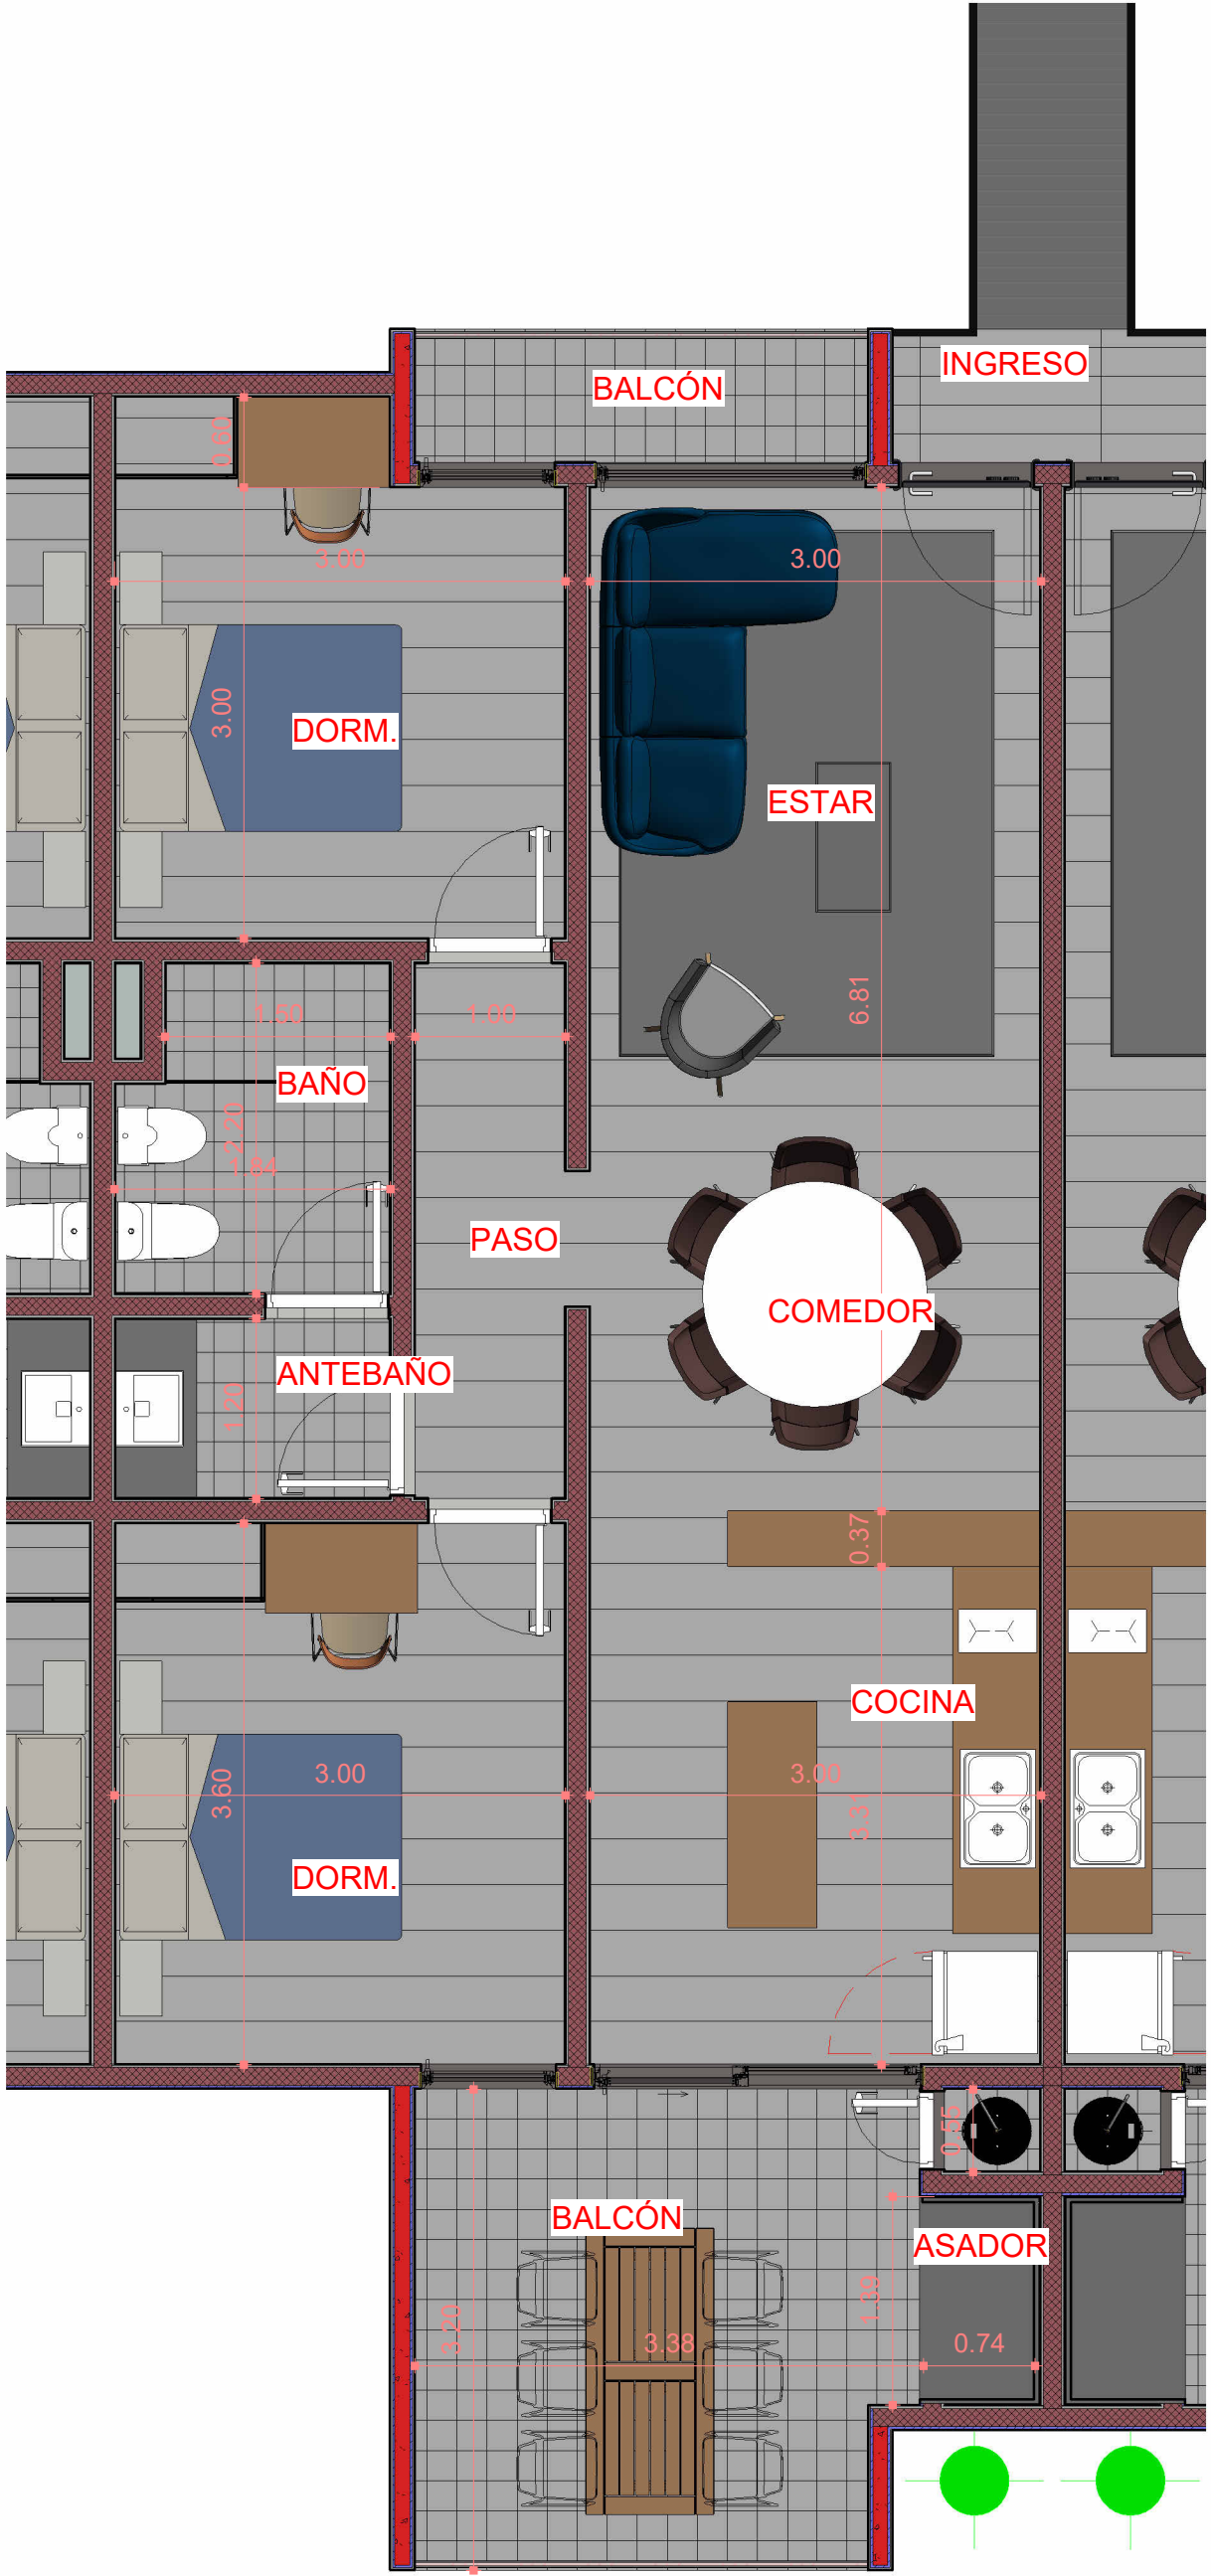

2

DEPTO 2 DORM. PA
1 : 50



NOTAS	GRUPO ERAS		VISTAS			Arq. Alejandro POLOP Cel. +54 351 156-147796  U880 ESTUDIO arquitectura y construcción
	APARTS VILLA NAUTICA		Nº Proyecto	20022025	V 01	
	Dirección: AV. J. SEBASTIAN BACH S/N		Fecha	18/12/2023		
	ARCHIVO: C:\Users\alepo\OneDrive\Escritorio\U880\00Estudio U880\00 APART. VILLA NAUTICA\APRT VILLA NAUTICA 2025.rvt		Dibujo	Autor		
			Corrigio	Verificador	Escala	



NOTAS

GRUPO ERAS

APARTS VILLA NAUTICA

Dirección: AV. J. SEBASTIAN BACH S/N

ARCHIVO: C:\Users\alepo\OneDrive\Escritorio\U880\00Estudio U880\00 APART. VILLA NAUTICA\APRT VILLA NAUTICA 2025.rvt

Sin nombre

Nº Proyecto	20022025
Fecha	18/12/2023
Dibujo	Autor
Corrigo	Verificador

V 02

Escala

Arq. Alejandro POLOP
Cel. +54 351 156-147796



U880 ESTUDIO
arquitectura y construcción



NOTAS

GRUPO ERAS

APARTS VILLA NAUTICA

Dirección: AV.J. SEBASTIAN BACH SIN

ARCHIVO: C:\Users\alepo\OneDrive\Escritorio\U880\00Estudio U880\00 APART. VILLA NAUTICA\APRT VILLA NAUTICA 2025.rvt

Sin nombre

Nº Proyecto 20022025

Fecha 18/12/2023

Dibujo Autor

Corrigio Verificador

Escala

V 03

Arq. Alejandro POLOP

Cel. +54 351 156-147796



U880 ESTUDIO

arquitectura y construcción



NOTAS	GRUPO ERAS		Sin nombre			Arq. Alejandro POLOP Cel. +54 351 156-147796  U880 ESTUDIO arquitectura y construcción
	APARTS VILLA NAUTICA		Nº Proyecto	20022025	V 04	
	Dirección: AV. J. SEBASTIAN BACH S/N		Fecha	18/12/2023		
	ARCHIVO: C:\Users\alepo\OneDrive\Escritorio\U880\00Estudio U880\00 APART. VILLA NAUTICA\APRT VILLA NAUTICA 2025.rvt		Dibujo	Autor		
			Corrigio	Verificador		



NOTAS	GRUPO ERAS		Sin nombre			Arq. Alejandro POLOP Cel. +54 351 156-147796  U880 ESTUDIO arquitectura y construcción	
	APARTS VILLA NAUTICA		Nº Proyecto	20022025	V 05		
	Dirección: AV. J. SEBASTIAN BACH S/N		Fecha	18/12/2023			
	ARCHIVO: C:\Users\alepo\OneDrive\Escritorio\U880\00Estudio U880\00 APART. VILLA NAUTICA\APRT VILLA NAUTICA 2025.rvt		Dibujo	Autor			
			Corrigio	Verificador			Escala